

# ประกาศการไฟฟ้านครหลวง

เรื่อง การเปลี่ยนระบบสายไฟฟ้าอากาศเป็นสายไฟฟ้าใต้ดิน โครงการรามอินทรา-สีหบุรานุกิจ

เนื่องด้วยการไฟฟ้านครหลวงจะดำเนินการปรับปรุงและขยายระบบจำหน่ายพลังไฟฟ้า ตามโครงการรถไฟฟ้าสายสีชมพู ช่วงคลองบางเขน-มีนบุรี เพื่อให้สอดคล้องกับความต้องการใช้ไฟฟ้าในพื้นที่บริเวณเส้นทางดังกล่าวที่เพิ่มขึ้นอย่างรวดเร็วและให้บริการไฟฟ้าอย่างพอเพียง มีความมั่นคงต่อเนื่องและปลอดภัย จึงมีความจำเป็นต้องเปลี่ยนระบบการจ่ายไฟฟ้าแรงสูงจากระบบสายไฟฟ้าอากาศเป็นสายไฟฟ้าใต้ดิน ดังนี้

## โครงการรามอินทรา-สีหบุรานุกิจ

- ถนนแจ้งวัฒนะ ช่วงจากคลองบางเขน ถึง อนุสาวรีย์พิทักษ์รัฐธรรมนูญ (๑.๐๒ กม.)
- ถนนรามอินทรา ช่วงจากอนุสาวรีย์พิทักษ์รัฐธรรมนูญ ถึง ถนนสุวินทวงศ์ (๑๕.๓ กม.)
- ถนนสีหบุรานุกิจ ช่วงจากถนนสุวินทวงศ์ ถึง ถนนร่มเกล้า (๑.๙๙ กม.)
- ถนนร่มเกล้า ช่วงจากถนนสีหบุรานุกิจ ถึง ถนนรามคำแหง (๐.๔๕ กม.)

มีรายละเอียดตามผังพื้นที่ของโครงการตามแนบ

ในการดำเนินการตามโครงการดังกล่าว จะไม่มีผลกระทบต่อผู้ใช้ไฟฟ้าทุกรายที่ใช้ไฟฟ้าเดิม เว้นแต่ผู้ที่ขอใช้ไฟฟ้าใหม่หรือเปลี่ยนแปลงการใช้ไฟฟ้าที่รับไฟฟ้าระดับแรงดันสูงตั้งแต่ ๑๒,๐๐๐ โวลต์ ขึ้นไป ที่มีพื้นที่โครงการหรือทางเข้าออกของโครงการติดกับถนนตามประกาศฯ หรือที่มีพื้นที่โครงการหรือทางเข้าออกของโครงการอยู่ในซอยแยกที่มีระยะห่างจากถนนตามประกาศฯ ไม่เกิน ๕๐ เมตรจากขอบถนน จะต้องจัดเตรียมสถานที่สำหรับติดตั้งอุปกรณ์ตัดตอนระบบไฟฟ้าแรงสูง อุปกรณ์ป้องกันระบบไฟฟ้าแรงสูง และอุปกรณ์เครื่องวัดหน่วยไฟฟ้าแรงสูง พร้อมก่อสร้างบ่อพักและท่อร้อยสายใต้ดิน ตามหนังสือคำแนะนำจัดเตรียมอุปกรณ์ไฟฟ้าของการไฟฟ้านครหลวง โดยผู้ขอใช้ไฟฟ้าในระดับแรงดัน ๑๒,๐๐๐ หรือ ๒๔,๐๐๐ โวลต์ โปรดดำเนินการติดต่อการไฟฟ้านครหลวงล่วงหน้าอย่างน้อย ๙ เดือนก่อนกำหนดการใช้ไฟฟ้า และในระดับแรงดัน ๖๙,๐๐๐ หรือ ๑๑๕,๐๐๐ โวลต์ โปรดดำเนินการติดต่อการไฟฟ้านครหลวงล่วงหน้าอย่างน้อย ๑๘ เดือนก่อนกำหนดการใช้ไฟฟ้า โดยขอให้ติดต่อก่อนการจัดหาซื้ออุปกรณ์ไฟฟ้า เพื่อให้สามารถรองรับระบบสายไฟฟ้าใต้ดินได้ ทั้งนี้ จะมีผลนับตั้งแต่วันที่ประกาศเป็นต้นไป

หากผู้ใช้ไฟฟ้ารายใดประสงค์จะขอทราบรายละเอียดเพิ่มเติมจากประกาศฉบับนี้ โปรดติดต่อสอบถามโดยตรงได้ที่  
การไฟฟ้านครหลวง เขตบางเขน เลขที่ ๔๗๖ ถนนพหลโยธิน แขวงอนุสาวรีย์ เขตบางเขน กรุงเทพฯ ๑๐๒๒๐  
โทรศัพท์ ๐๒-๙๘๖-๑๑๑๑ , ๐๒-๗๙๒-๕๒๒๔


การไฟฟ้านครหลวง เขตลาดพร้าว เลขที่ ๘๘ ถนนรามคำแหง แขวงสวนหลวง เขตสวนหลวง กรุงเทพฯ ๑๐๒๕๐  
โทรศัพท์ ๐๒-๗๒๕-๕๒๑๑ , ๐๒-๗๑๖-๓๒๒๔

การไฟฟ้านครหลวง เขตมีนบุรี เลขที่ ๒๔ หมู่ ๑๓ ถนนสุวินทวงศ์ แขวงแสนแสบ เขตมีนบุรี กรุงเทพฯ ๑๐๕๑๐  
โทรศัพท์ ๐๒-๗๙๒-๓๒๐๐ , ๐๒-๙๐๗-๕๒๒๔

การไฟฟ้านครหลวง เขตลาดกระบัง เลขที่ ๒๔ หมู่ ๑๓ ถนนสุวินทวงศ์ แขวงแสนแสบ เขตมีนบุรี กรุงเทพฯ ๑๐๕๑๐  
โทรศัพท์ ๐๒-๗๙๒-๓๒๐๐ , ๐๒-๗๙๒-๓๒๒๔

จึงประกาศมาให้ทราบโดยทั่วกัน

ประกาศ ณ วันที่ ๒๐ สิงหาคม พ.ศ. ๒๕๖๑

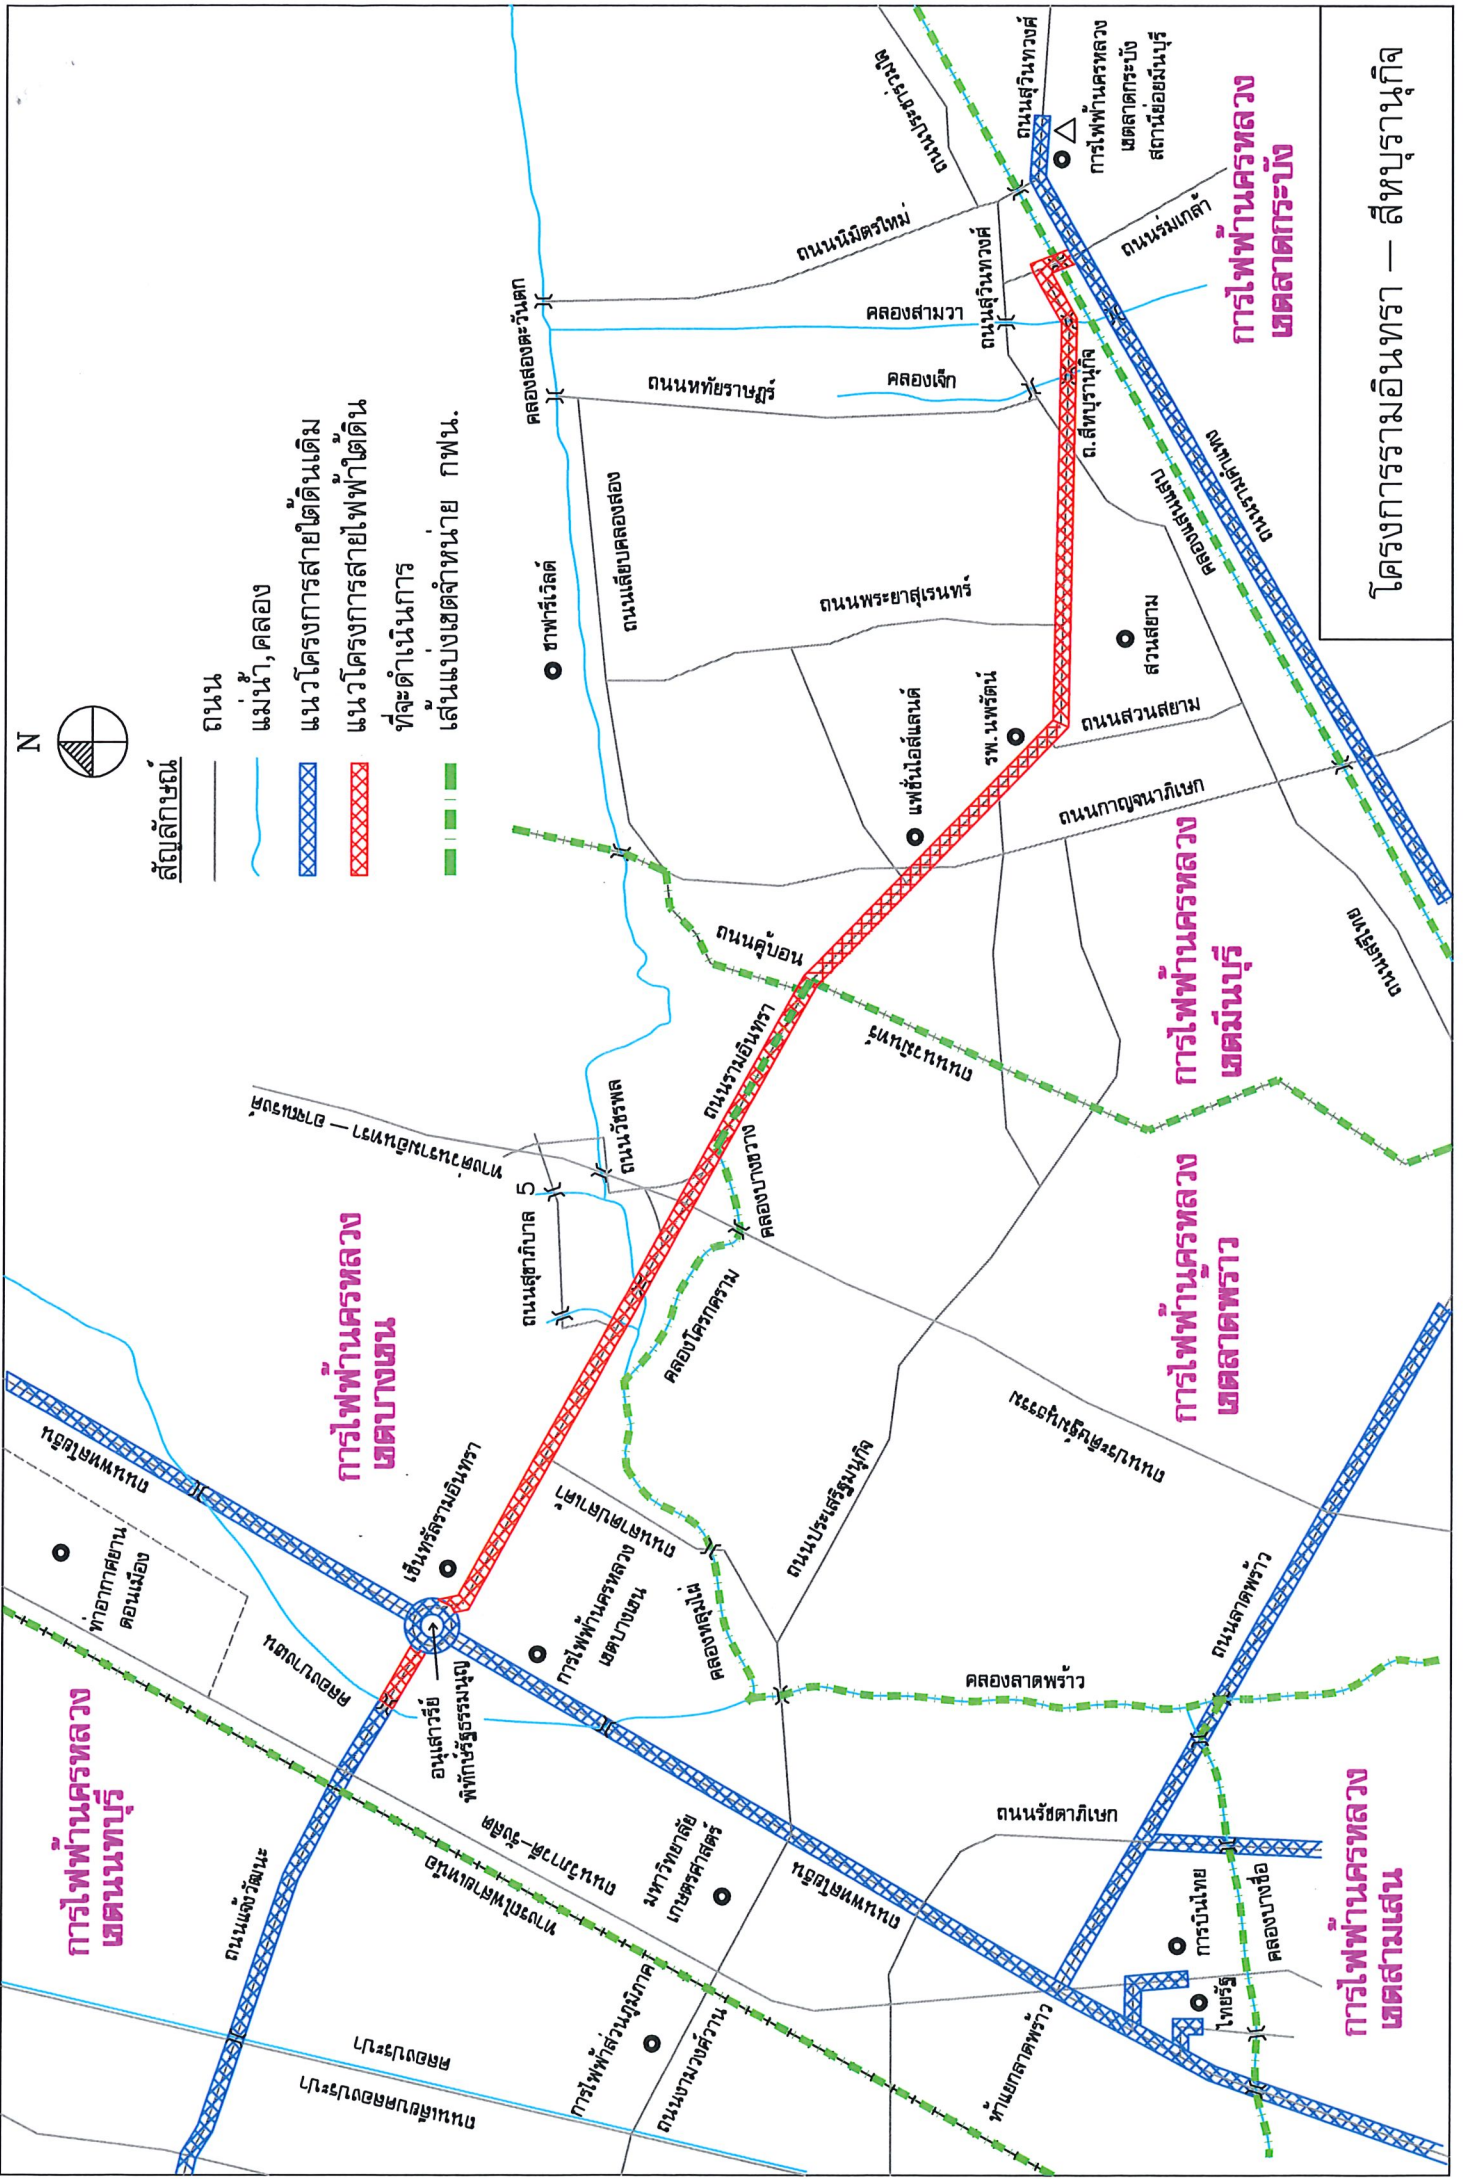

**สัญลักษณ์**

- ถนน
- แม่น้ำ, คลอง
- แนวโครงการสายใต้ดินเดิม
- แนวโครงการสายไฟฟ้าใต้ดิน
- ที่จะดำเนินการ
- เส้นแบ่งเขตจังหวัด กทม.

**การไฟฟ้าทลวง  
เขตนนทบุรี**

**การไฟฟ้าทลวง  
เขตบางเขน**

**การไฟฟ้าทลวง  
เขตลาดพร้าว**

**การไฟฟ้าทลวง  
เขตมีนบุรี**

**การไฟฟ้าทลวง  
เขตสามเสน**

**การไฟฟ้าทลวง  
เขตลาดกระบัง**

โครงการรามอินทรา — สีหบุรานุกิจ